


HORIZON

HERRLIBERG
Wohnen mit Weitsicht

Forchstrasse 155 und 157

Untergeschoss Tiefgarage und Keller

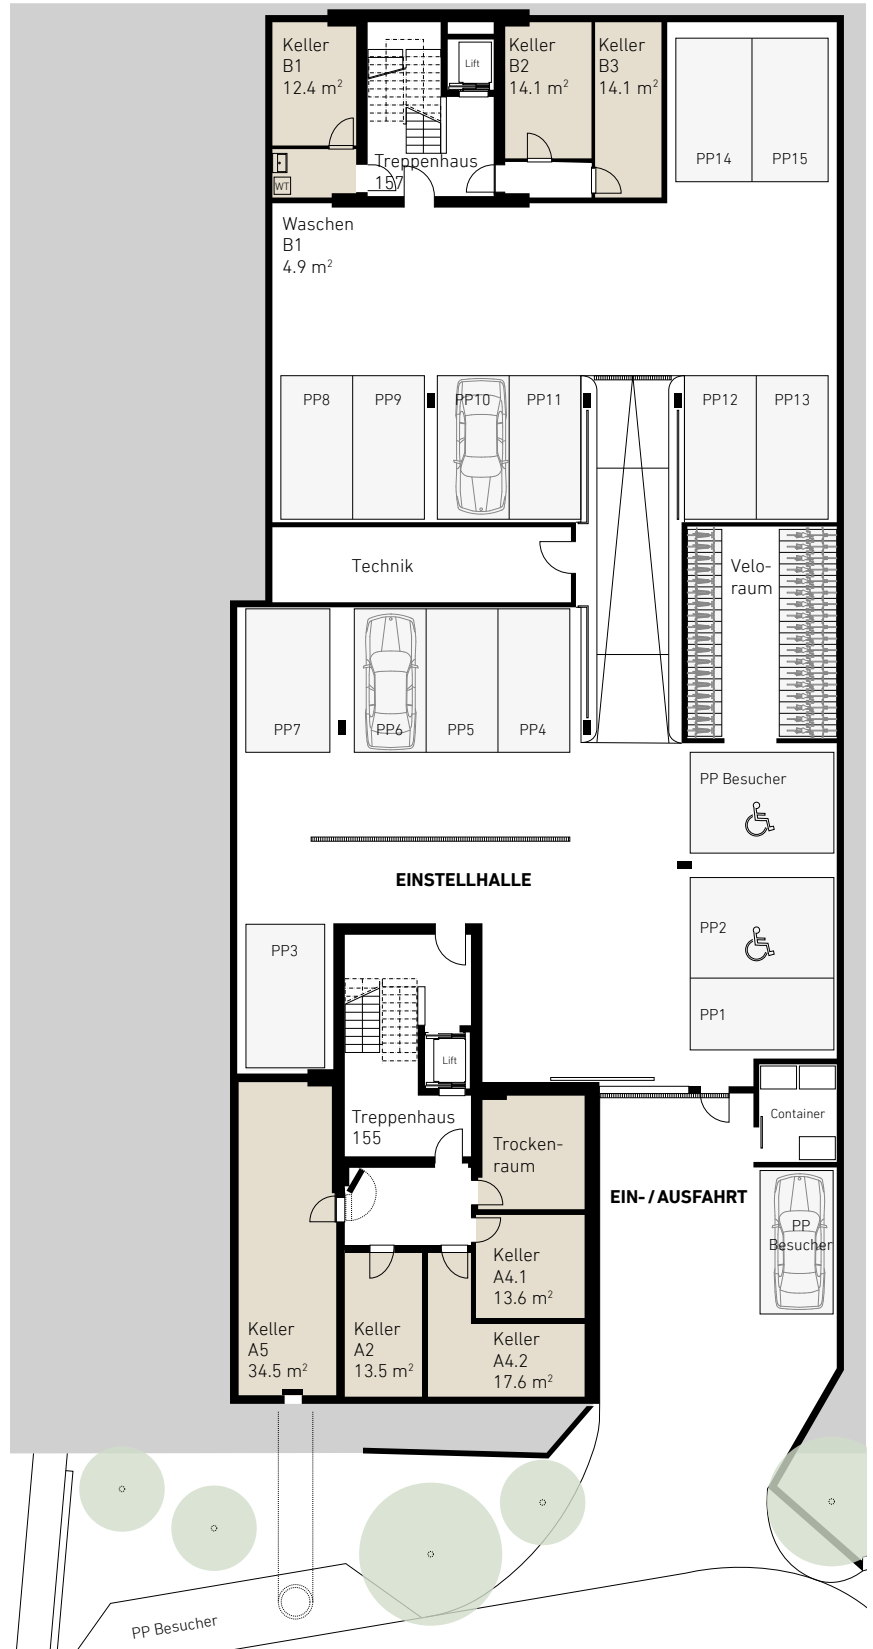

Die Grundrisse dienen der allgemeinen Information und erfolgen ohne Gewähr. Sie bilden keinen Bestandteil einer vertraglichen Vereinbarung. Änderungen bleiben vorbehalten.

HORIZON-HERRLIBERG.CH